

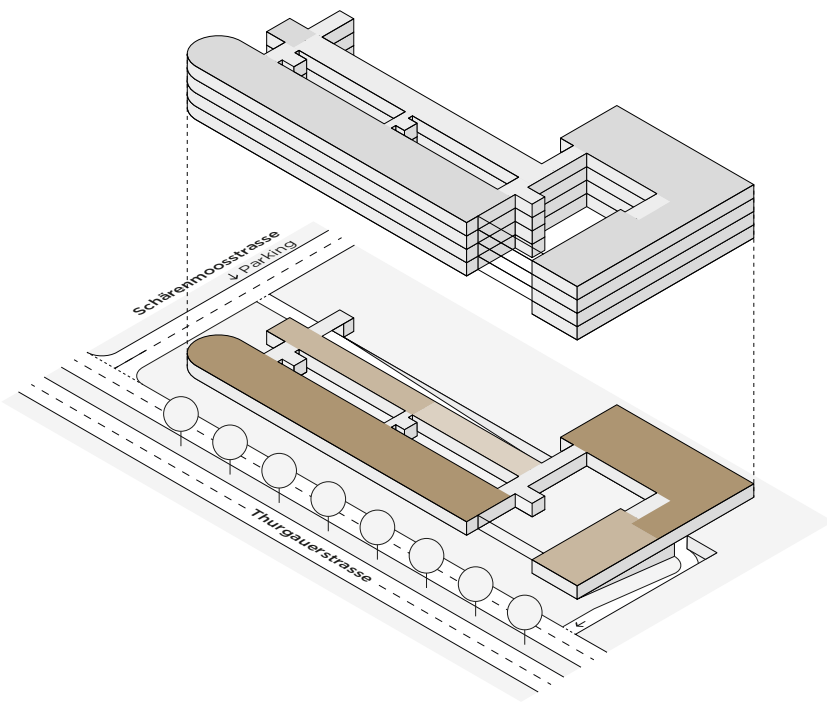


1. Obergeschoss

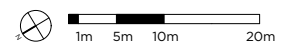

Freie Mietfläche	Fläche
A17	966 m ²
B16	464 m ²
C15	1570 m ²
D18	284 m ²
D19	351 m ²

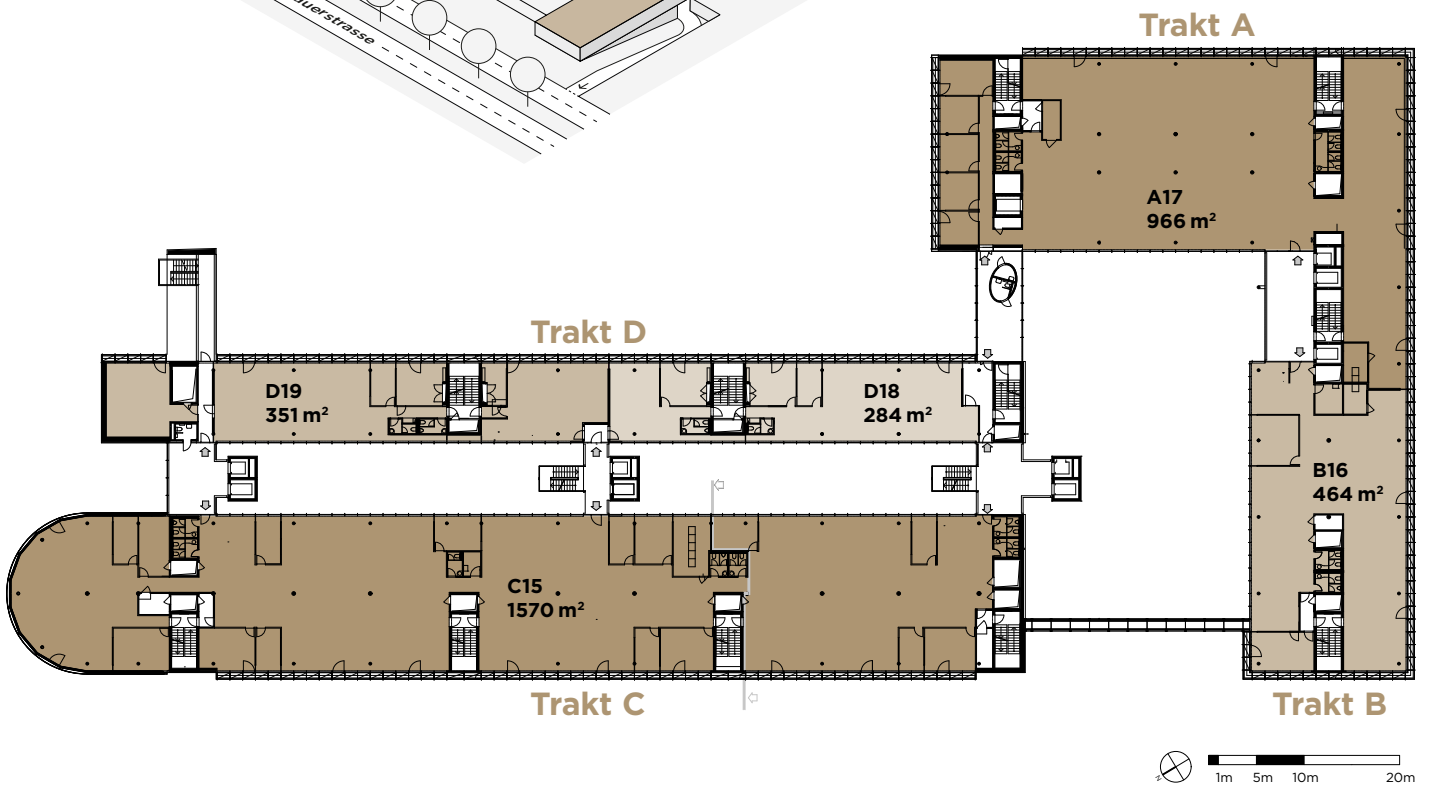

Änderungen und Abweichungen gegenüber den publizierten Angaben bleiben ausdrücklich vorbehalten.