

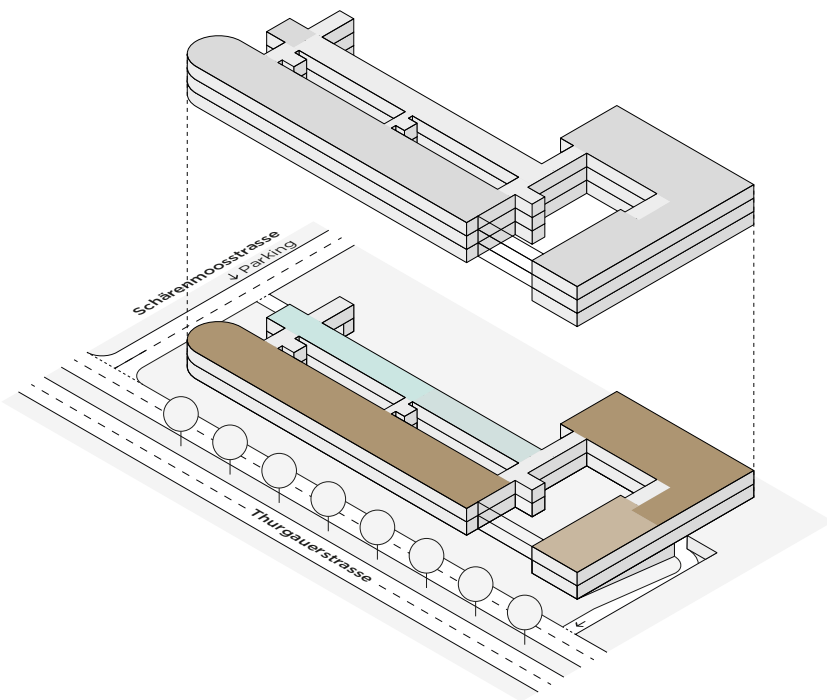


2. Obergeschoss

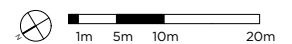

Freie Mietfläche	Fläche
A22	1014 m ²
B21	471 m ²
C20	1588 m ²
D23 Plug&Work	292 m ²
D24 Plug&Work	366 m ²

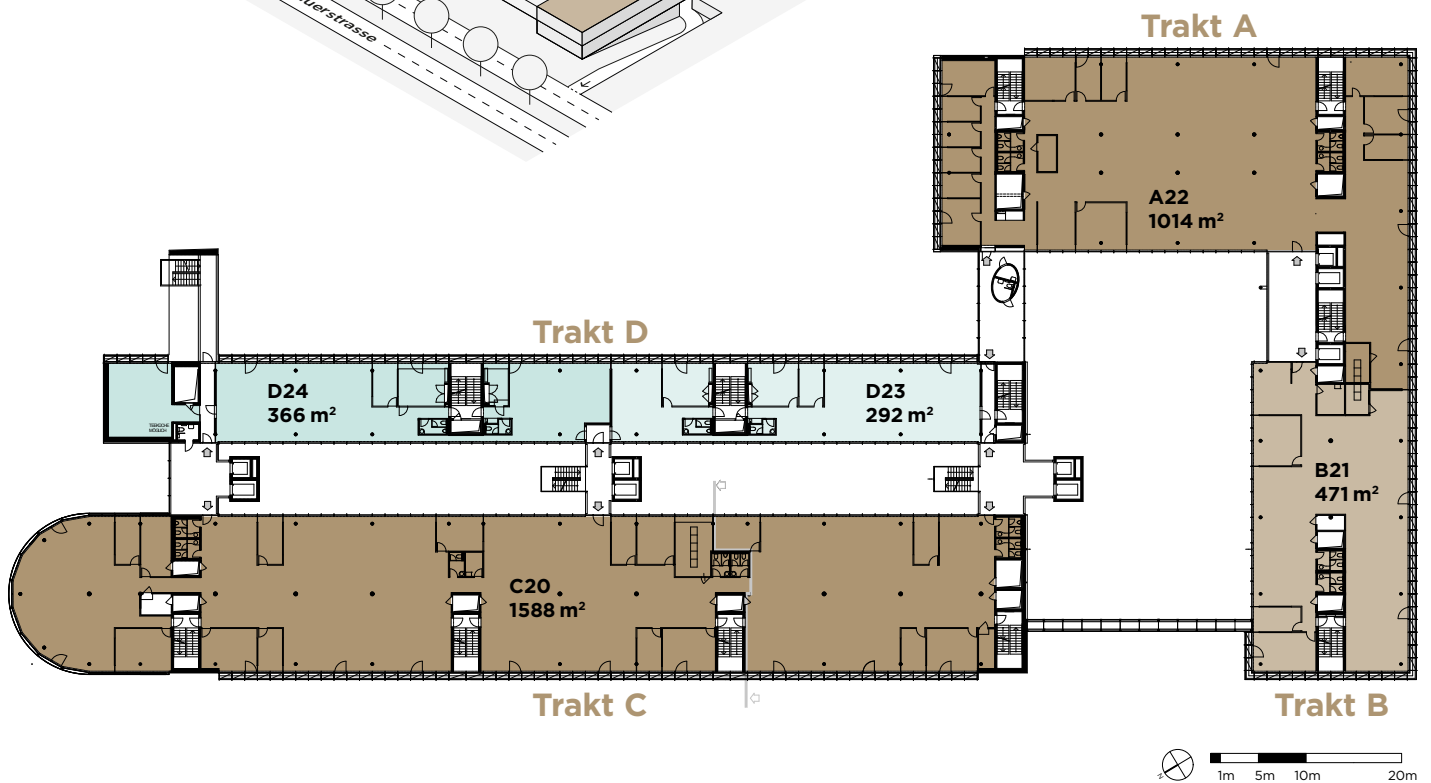

Änderungen und Abweichungen gegenüber den publizierten Angaben bleiben ausdrücklich vorbehalten.