



## 3. Obergeschoss

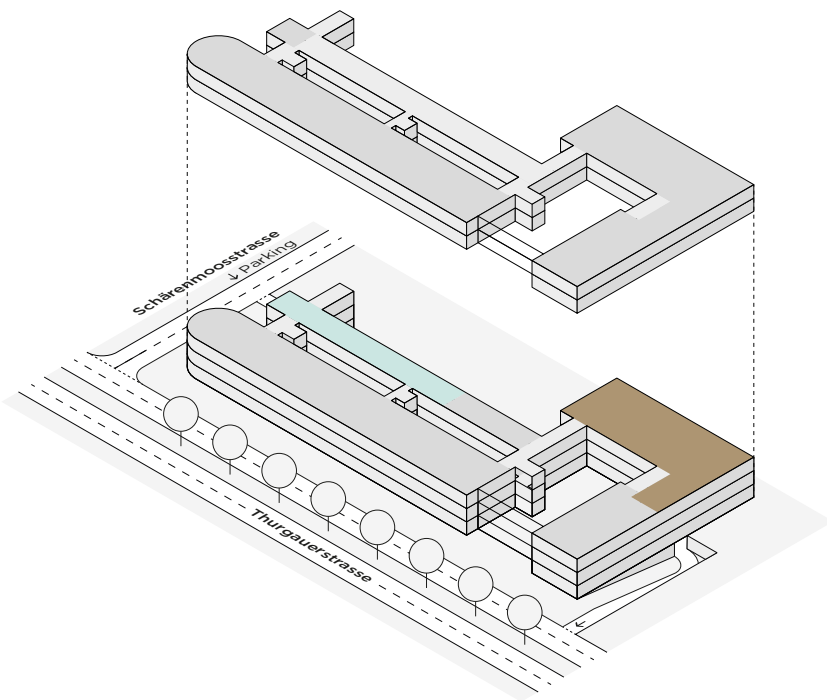

| Freie Mietfläche | Fläche              |
|------------------|---------------------|
| A27              | 1013 m <sup>2</sup> |
| D29 Plug&Work    | 410 m <sup>2</sup>  |

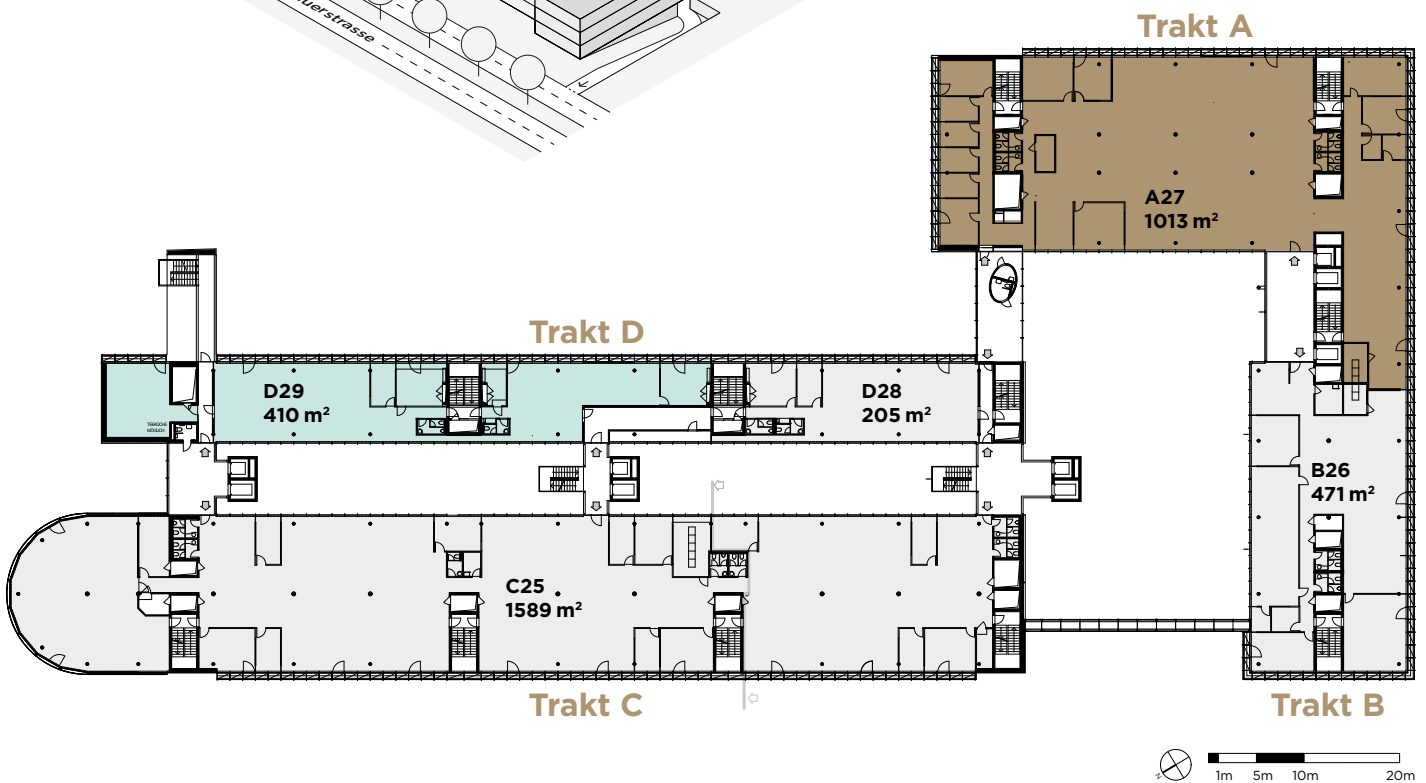

Änderungen und Abweichungen gegenüber den publizierten Angaben bleiben ausdrücklich vorbehalten.