



## 4. Obergeschoss

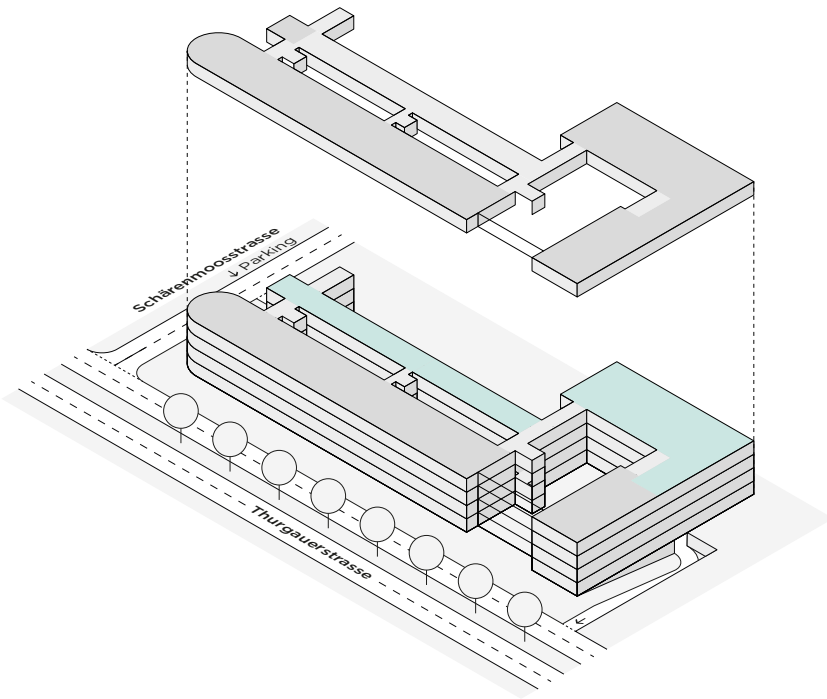

Freie Mietfläche	Fläche
A32 Plug&Work	992 m <sup>2</sup>
D33 Plug&Work	292 m <sup>2</sup>
D34 Plug&Work	352 m <sup>2</sup>

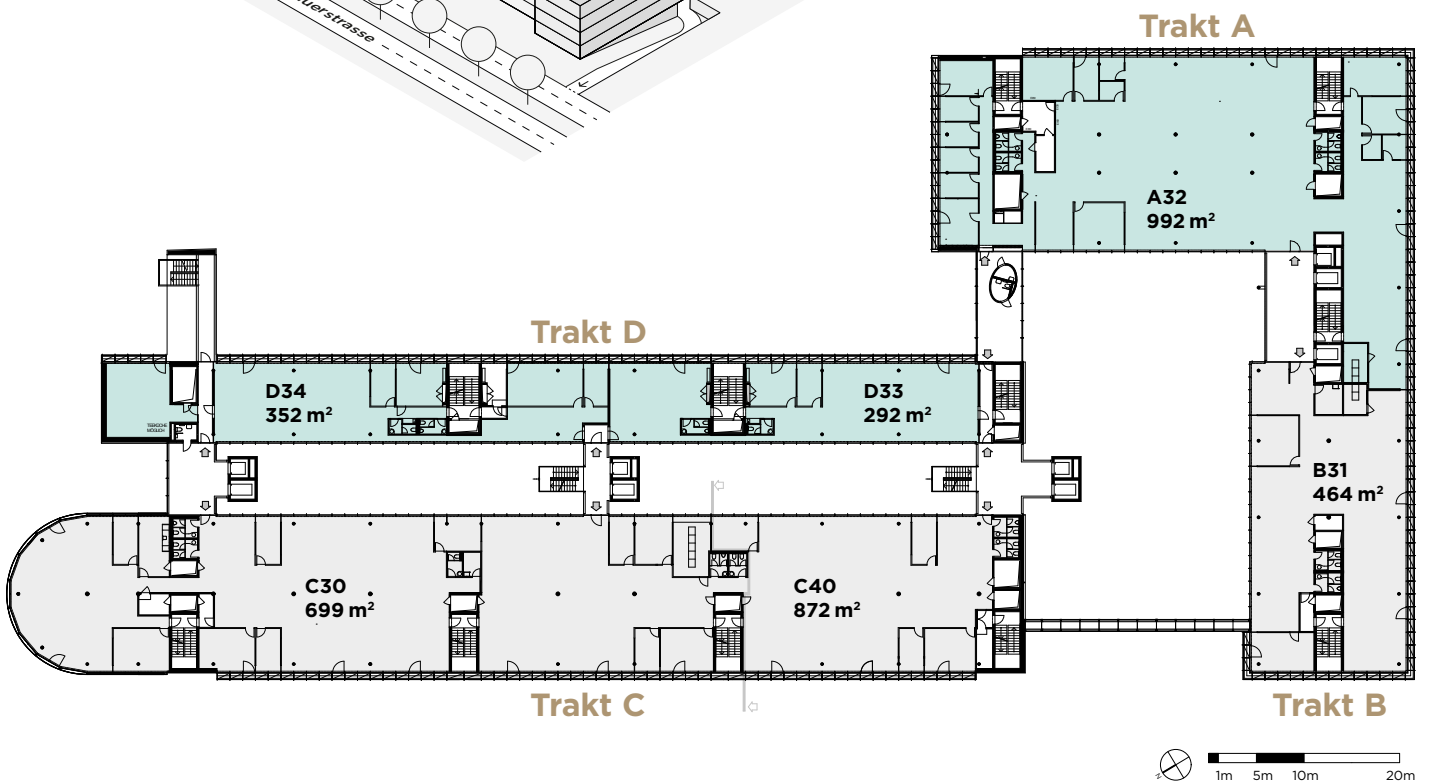

Änderungen und Abweichungen gegenüber den publizierten Angaben bleiben ausdrücklich vorbehalten.