


## 1. Untergeschoss

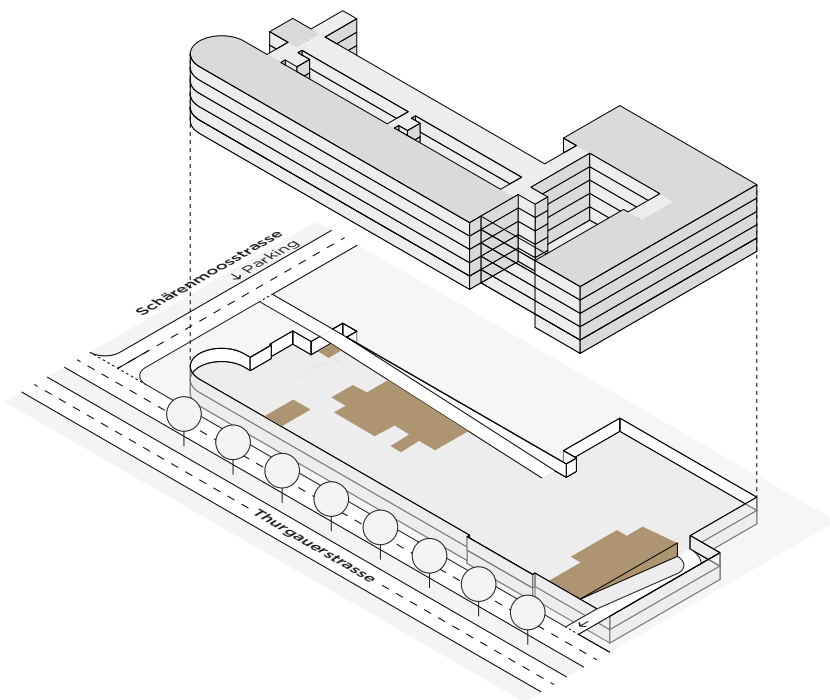


**Freie Mietfläche**

**Fläche**

Projekträume mit Tageslicht B71 206 m<sup>2</sup>

Projekträume mit Tageslicht D2 351 m<sup>2</sup>

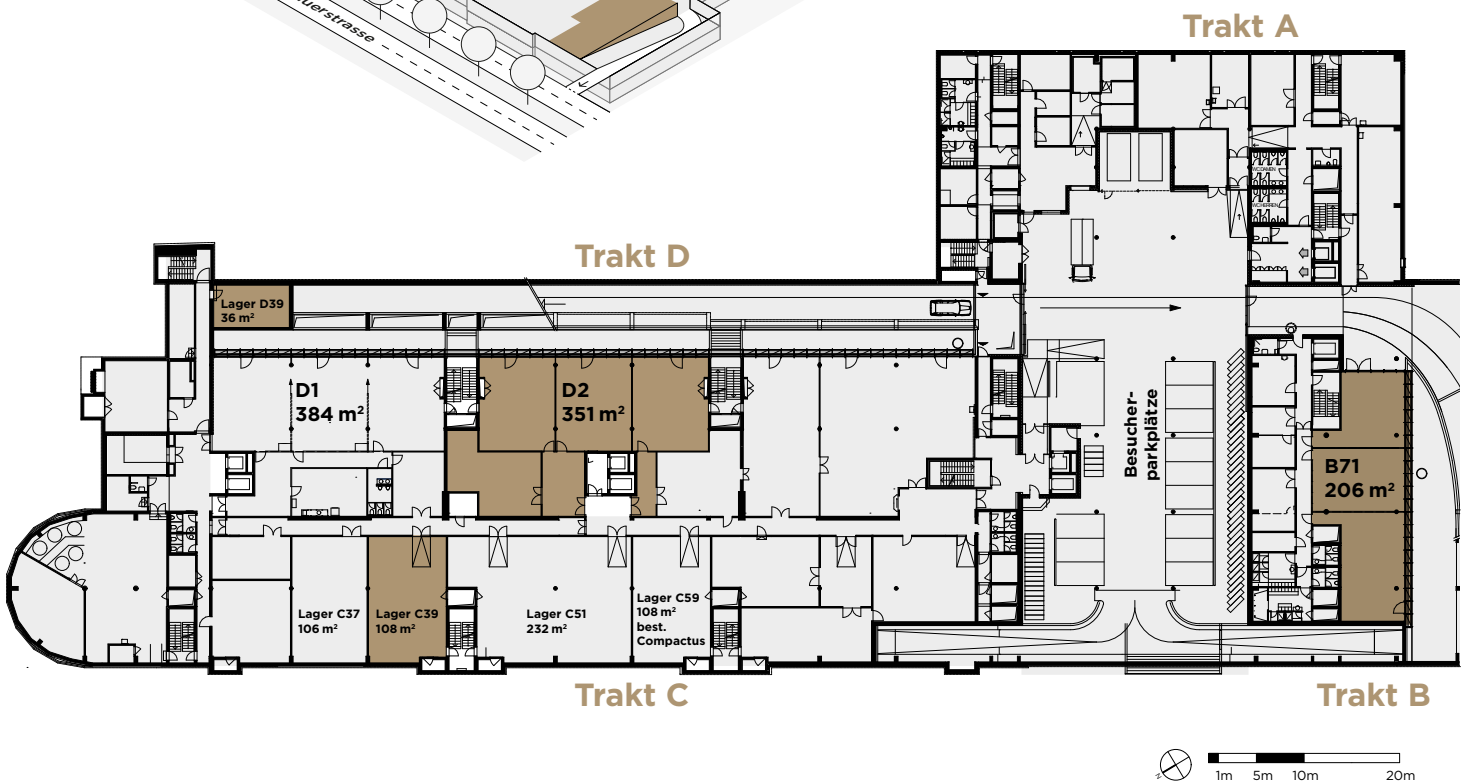

Änderungen und Abweichungen gegenüber den publizierten Angaben bleiben ausdrücklich vorbehalten.